




LADOS	AZIMUTES	DISTANCIA (m)	COORDENADAS (UTM)	
			N (metros)	E (metros)
Vértices - Vértices				
-M-0001 -M-0002	112°27'48"	311,09	7.621.164	325.324
-M-0002 -M-0003	112°05'51"	111,60	7.621.045	325.611
-M-0003 -M-0004	120°06'56"	40,42	7.621.003	325.715
-M-0004 -M-0005	126°50'50"	43,94	7.620.983	325.750
-M-0005 -M-0006	130°27'34"	29,50	7.620.957	325.785
-M-0006 -M-0007	136°31'20"	35,30	7.620.938	325.807
-M-0007 -M-0008	141°43'50"	25,87	7.620.912	325.831
-M-0008 -M-0009	145°14'25"	24,77	7.620.892	325.847
-M-0009 -M-0010	147°49'03"	18,63	7.620.871	325.862
-M-0010 -M-0011	150°59'38"	20,00	7.620.856	325.872
-M-0011 -M-0012	154°39'16"	17,32	7.620.838	325.881
-M-0012 -M-0013	157°26'45"	18,01	7.620.823	325.889
-M-0013 -M-0014	160°16'25"	19,60	7.620.806	325.896
-M-0014 -M-0015	164°26'07"	32,59	7.620.787	325.902
-M-0015 -M-0016	168°55'48"	23,45	7.620.756	325.911
-M-0016 -M-0017	172°13'38"	30,50	7.620.733	325.915
-M-0017 -M-0018	175°49'32"	22,71	7.620.703	325.920
-M-0018 -M-0019	180°28'42"	18,91	7.620.680	325.921
-M-0019 -M-0020	181°53'08"	18,24	7.620.661	325.921
-M-0020 -M-0021	185°24'38"	19,42	7.620.643	325.920
-M-0021 -M-0022	189°45'19"	20,74	7.620.624	325.919
-M-0022 -M-0023	191°38'27"	25,89	7.620.603	325.915
-M-0023 -M-0024	194°21'03"	16,78	7.620.578	325.910
-M-0024 -M-0025	201°14'00"	31,10	7.620.562	325.906
-M-0025 -M-0026	321°11'52"	16,39	7.620.533	325.894
-M-0026 -M-0027	206°37'47"	46,75	7.620.545	325.884
-M-0027 -M-0028	211°17'11"	79,87	7.620.504	325.863
-M-0028 -M-0029	210°26'18"	61,77	7.620.435	325.822
-M-0029 -M-0030	232°21'18"	45,52	7.620.382	325.790
-M-0030 -M-0031	229°24'45"	34,54	7.620.354	325.754
-M-0031 -M-0032	222°27'20"	39,66	7.620.332	325.728
-M-0032 -M-0033	217°05'11"	10,55	7.620.303	325.701
-M-0033 -M-0034	214°33'48"	53,76	7.620.294	325.695
-M-0034 -M-0035	206°53'50"	15,14	7.620.250	325.665
-M-0035 -M-0036	214°29'11"	33,07	7.620.236	325.658
-M-0036 -M-0037	226°41'31"	13,49	7.620.209	325.639
-M-0037 -M-0038	227°26'41"	42,11	7.620.200	325.629
-M-0038 -M-0039	229°01'01"	40,60	7.620.171	325.598
-M-0039 -M-0040	218°57'47"	32,66	7.620.145	325.567
-M-0040 -M-0041	234°43'51"	77,51	7.620.119	325.547
-M-0041 -M-0042	254°08'48"	11,48	7.620.075	325.484
-M-0042 -M-0043	236°19'54"	6,70	7.620.071	325.473
-M-0043 -M-0044	265°24'30"	27,26	7.620.068	325.467
-M-0044 -M-0045	9°15'34"	317,70	7.620.066	325.440
-M-0045 -M-0046	334°38'08"	2,27	7.620.379	325.491
-M-0046 -M-0047	336°11'42"	39,33	7.620.381	325.490
-M-0047 -M-0048	336°11'42"	9,72	7.620.417	325.474
-M-0048 -M-0049	340°59'22"	52,46	7.620.426	325.470
-M-0049 -M-0050	344°19'00"	49,11	7.620.476	325.453
-M-0050 -M-0051	344°19'00"	15,69	7.620.523	325.440
-M-0051 -M-0052	344°19'00"	20,26	7.620.538	325.436
-M-0052 -M-0053	337°57'48"	7,98	7.620.558	325.430
-M-0053 -M-0054	341°38'30"	17,13	7.620.565	325.427
-M-0054 -M-0055	351°05'49"	25,52	7.620.581	325.422
-M-0055 -M-0056	340°12'08"	35,90	7.620.606	325.418
-M-0056 -M-0057	341°17'55"	49,48	7.620.640	325.406
-M-0057 -M-0058	341°53'12"	105,01	7.620.687	325.390
-M-0058 -M-0059	342°38'40"	40,57	7.620.787	325.357
-M-0059 -M-0060	342°23'27"	58,98	7.620.826	325.345
-M-0060 -M-0061	340°44'30"	25,73	7.620.882	325.327
-M-0061 -M-0062	346°00'48"	23,87	7.620.906	325.319
-M-0062 -M-0063	278°16'22"	30,34	7.620.929	325.313
-M-0063 -M-0064	286°28'22"	14,34	7.620.934	325.283
-M-0064 -M-0065	278°00'21"	24,35	7.620.938	325.269
-M-0065 -M-0066	292°50'54"	58,85	7.620.941	325.245
-M-0066 -M-0067	33°00'55"	98,62	7.620.964	325.191
-M-0067 -M-0068	39°00'06"	32,69	7.621.047	325.245
-M-0068 -M-0069	33°54'11"	17,03	7.621.072	325.265
-M-0069 -M-0070	31°12'02"	57,74	7.621.086	325.275
-M-0070 -M-0001	33°42'51"	34,55	7.621.136	325.305

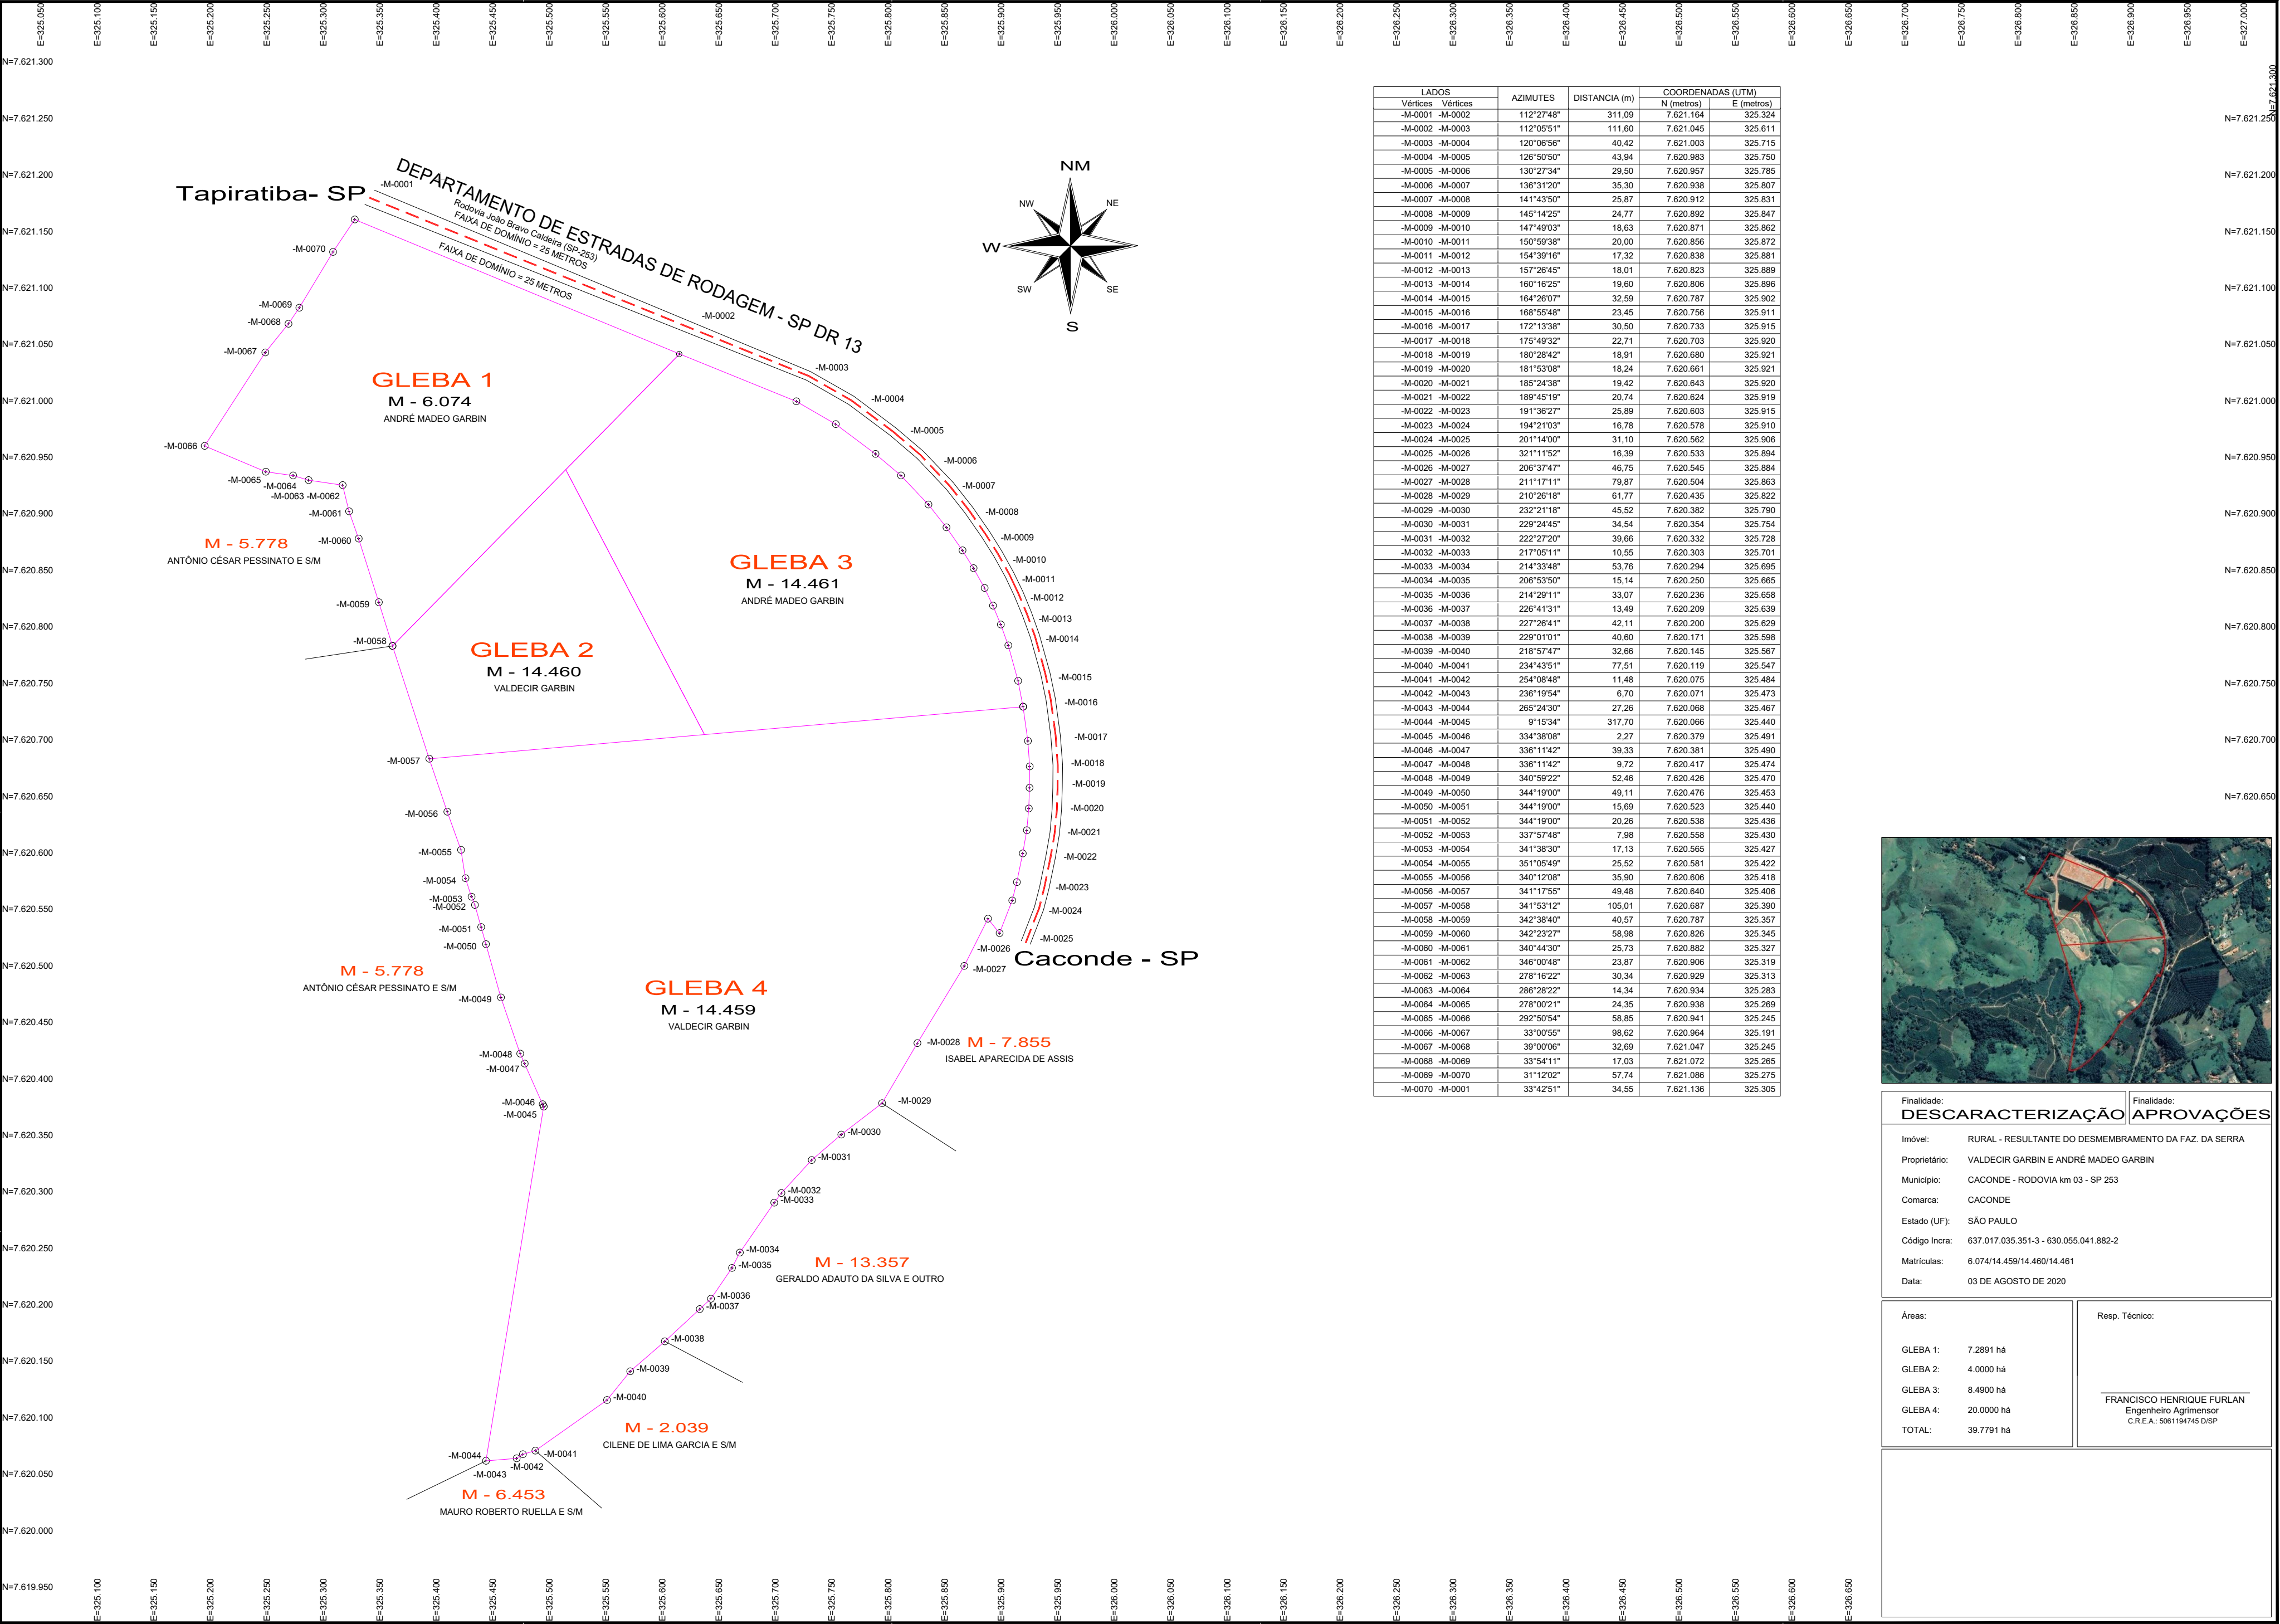

Finalidade:	DESCARACTERIZAÇÃO	Finalidade:	APROVAÇÕES
Imóvel:	RURAL - RESULTANTE DO DESMEMBRAMENTO DA FAZ. DA SERRA		
Proprietário:	VALDECIR GARBIN E ANDRÉ MADEO GARBIN		
Município:	CACONDE - RODOVIA km 03 - SP 253		
Comarca:	CACONDE		
Estado (UF):	SÃO PAULO		
Código Incri:	637.017.035.351-3 - 630.055.041.882-2		
Matrículas:	6.074/14.459/14.460/14.461		
Data:	03 DE AGOSTO DE 2020		
Áreas:	Resp. Técnico:		
GLEBA 1:	7.2891 há	FRANCISCO HENRIQUE FURLAN Engenheiro Agrimensor C.R.E.A: 5061194745 D/SP	
GLEBA 2:	4.0000 há		
GLEBA 3:	8.4900 há		
GLEBA 4:	20.0000 há		
TOTAL:	39.7791 há		